



S : 1/200

文学館周辺エリア

open site no.3

緑地 広瀬川河畔



平面図

S : 1/550

文学館周辺エリア

※寸法は一例として示したものです。



S : 1/200

文学館周辺エリア

open site no.3

緑地 広瀬川河畔



設備等配置図

S : 1/550

文学館周辺エリア

※寸法は一例として示したものです。

朝太郎橋

広瀬川

水

給水

6,600

2,700

3,300

レンガ


像

像



S : 1/200

太陽の鐘周辺エリア

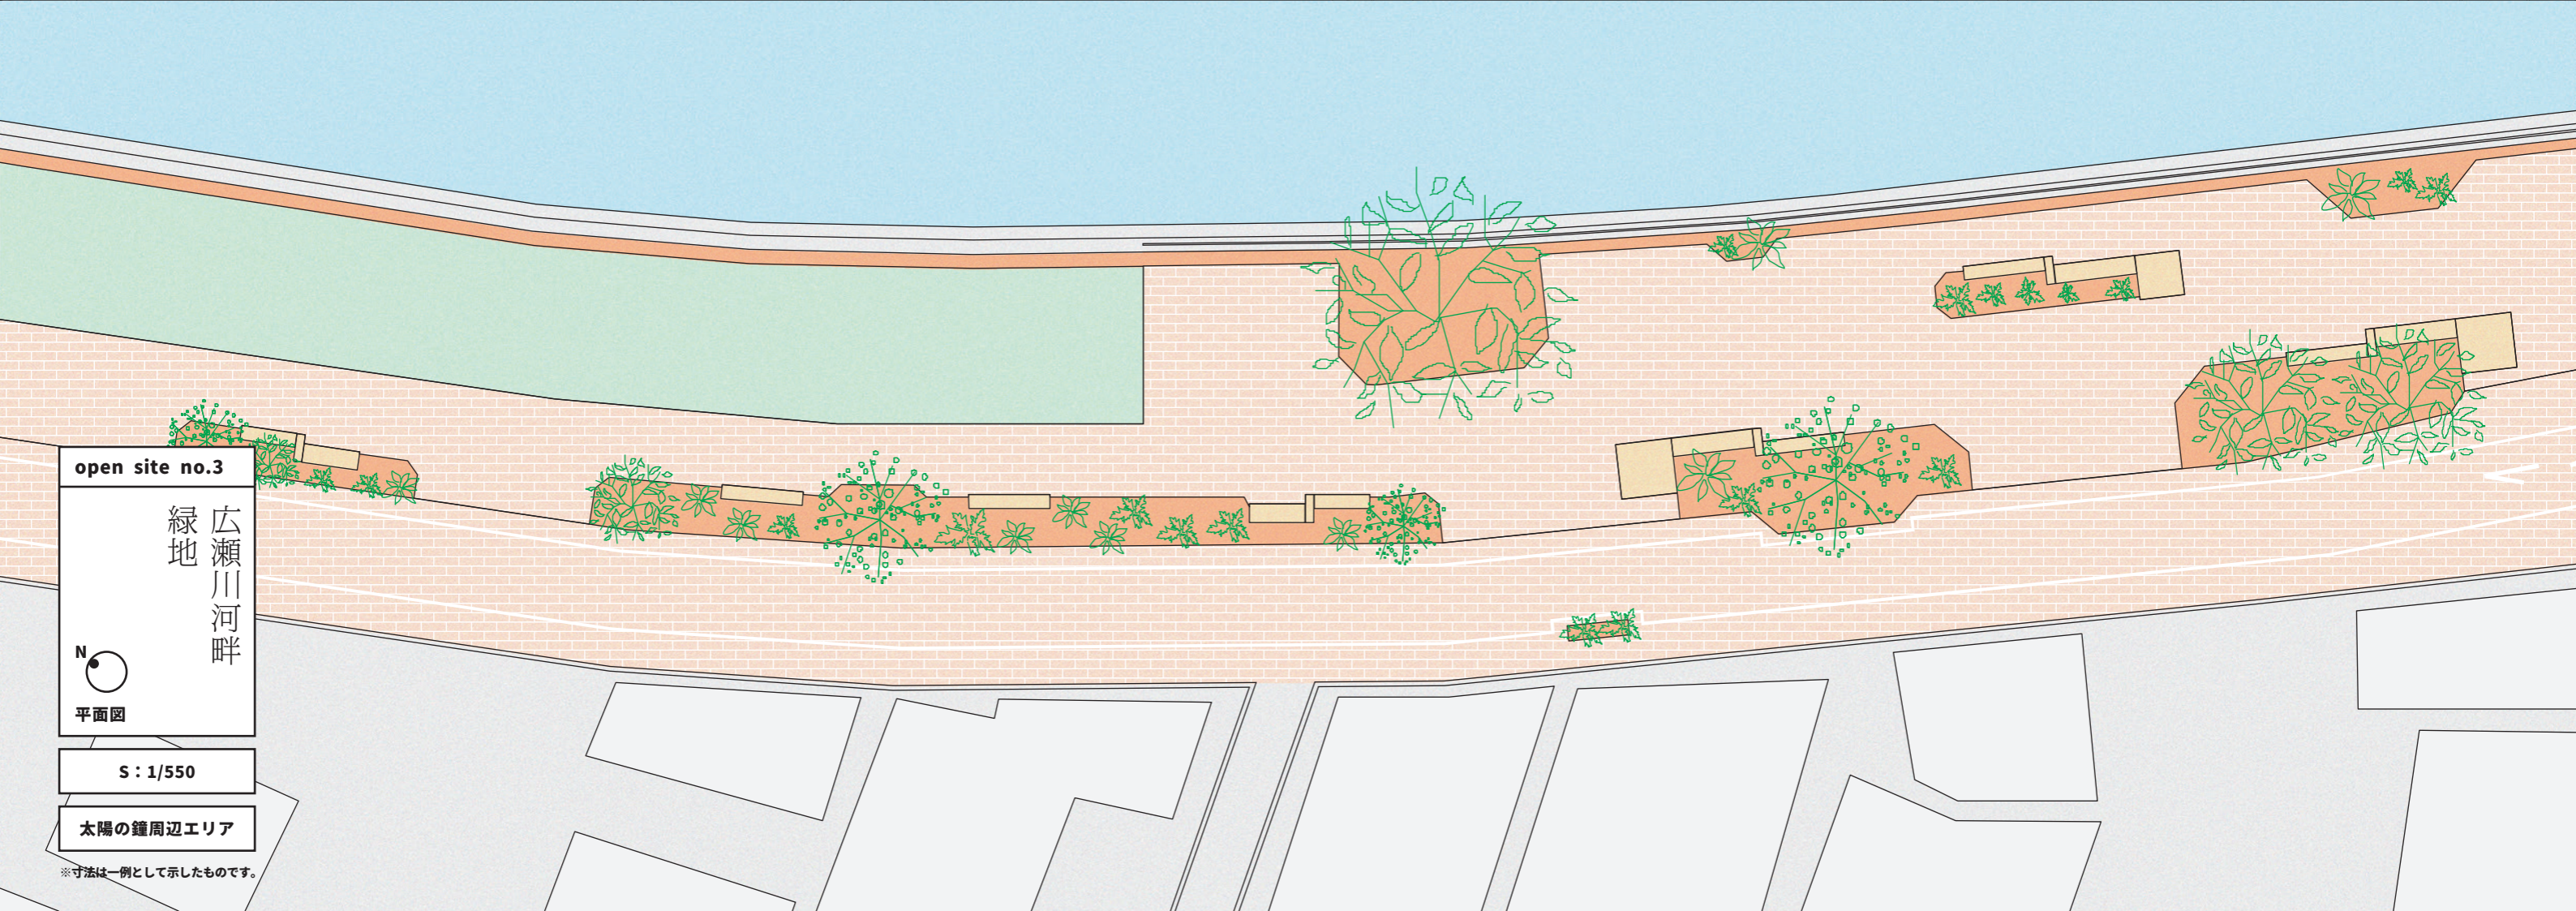

open site no.3

緑地 広瀬川河畔




平面図

S : 1/550


太陽の鐘周辺エリア

※寸法は一例として示したものです。

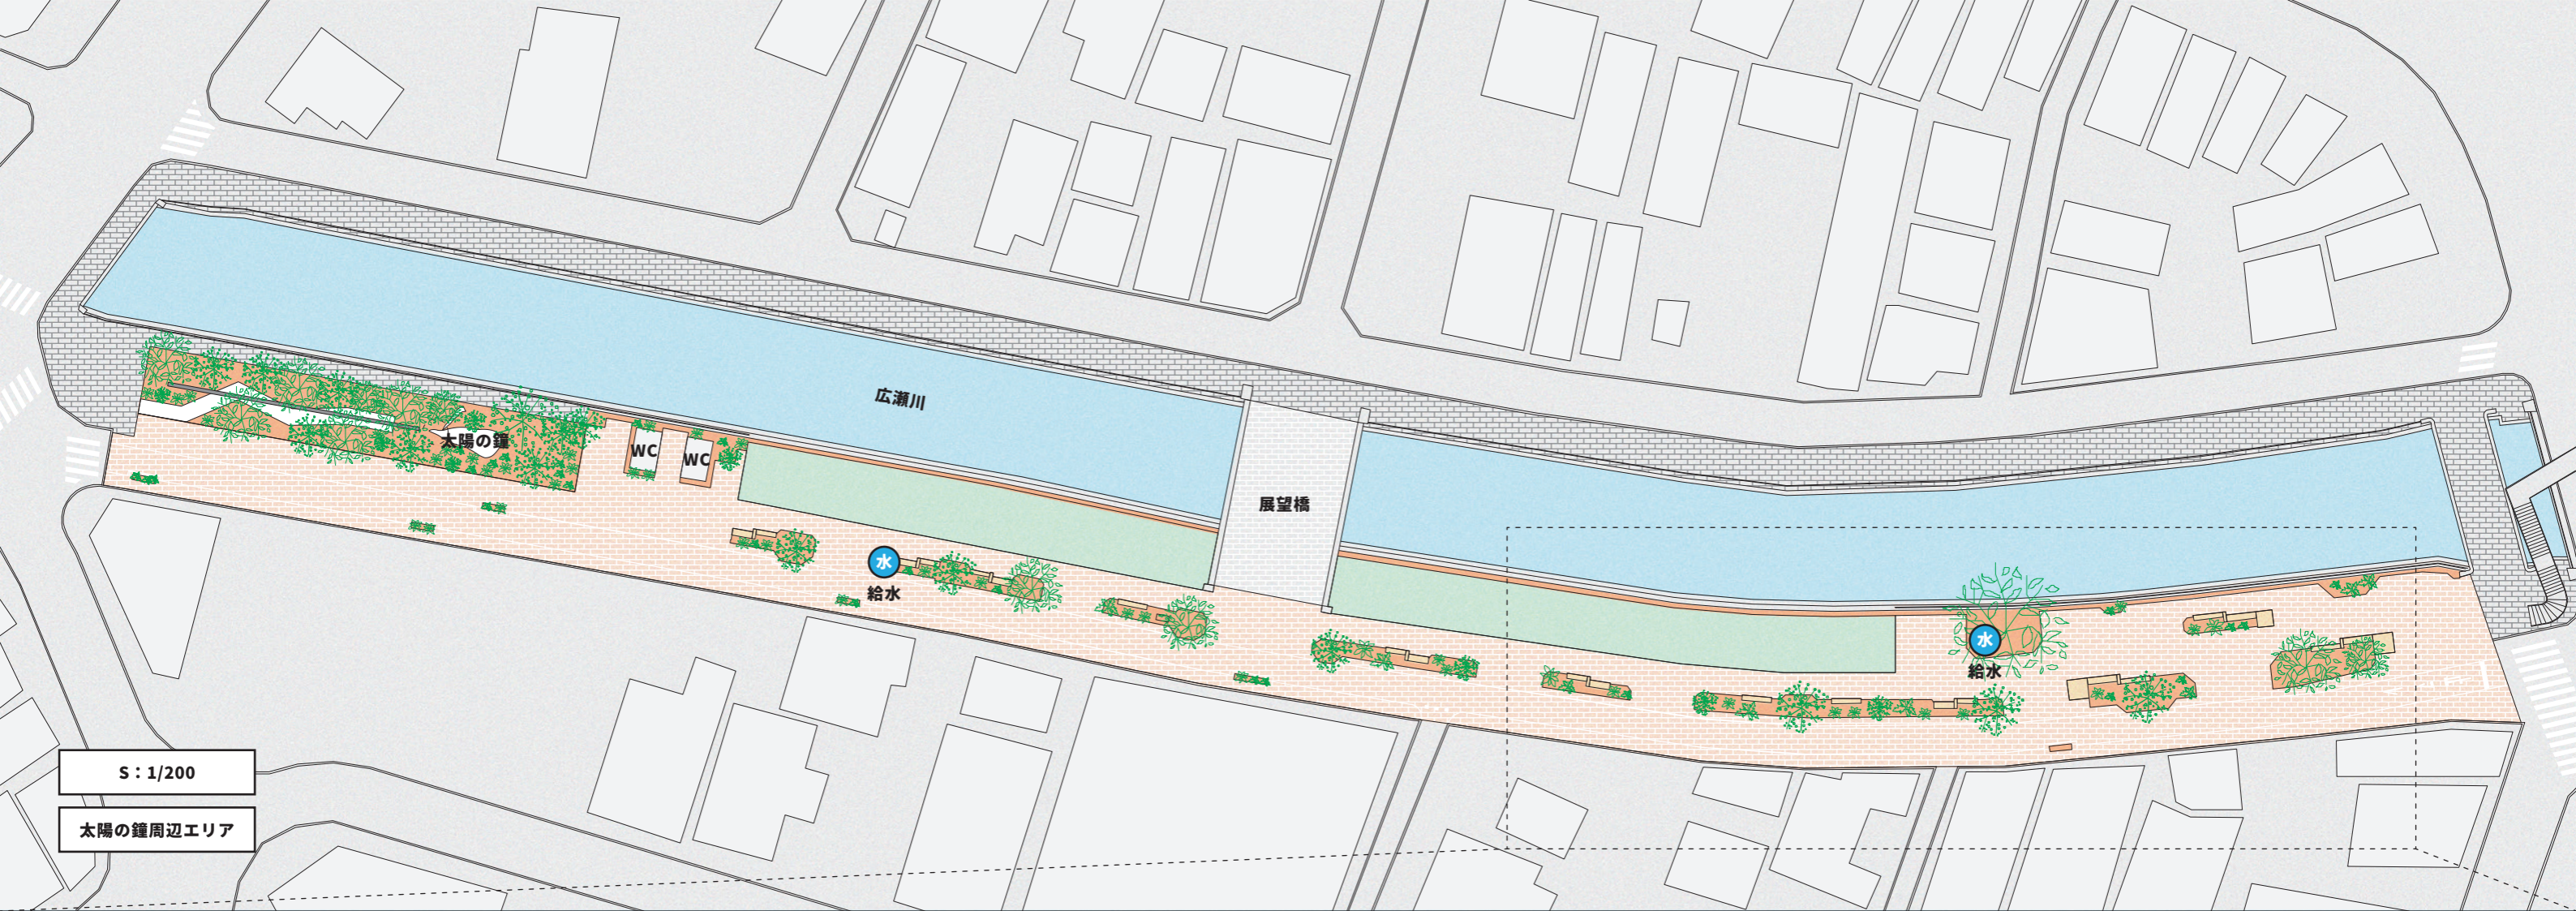

S : 1/200

太陽の鐘周辺エリア

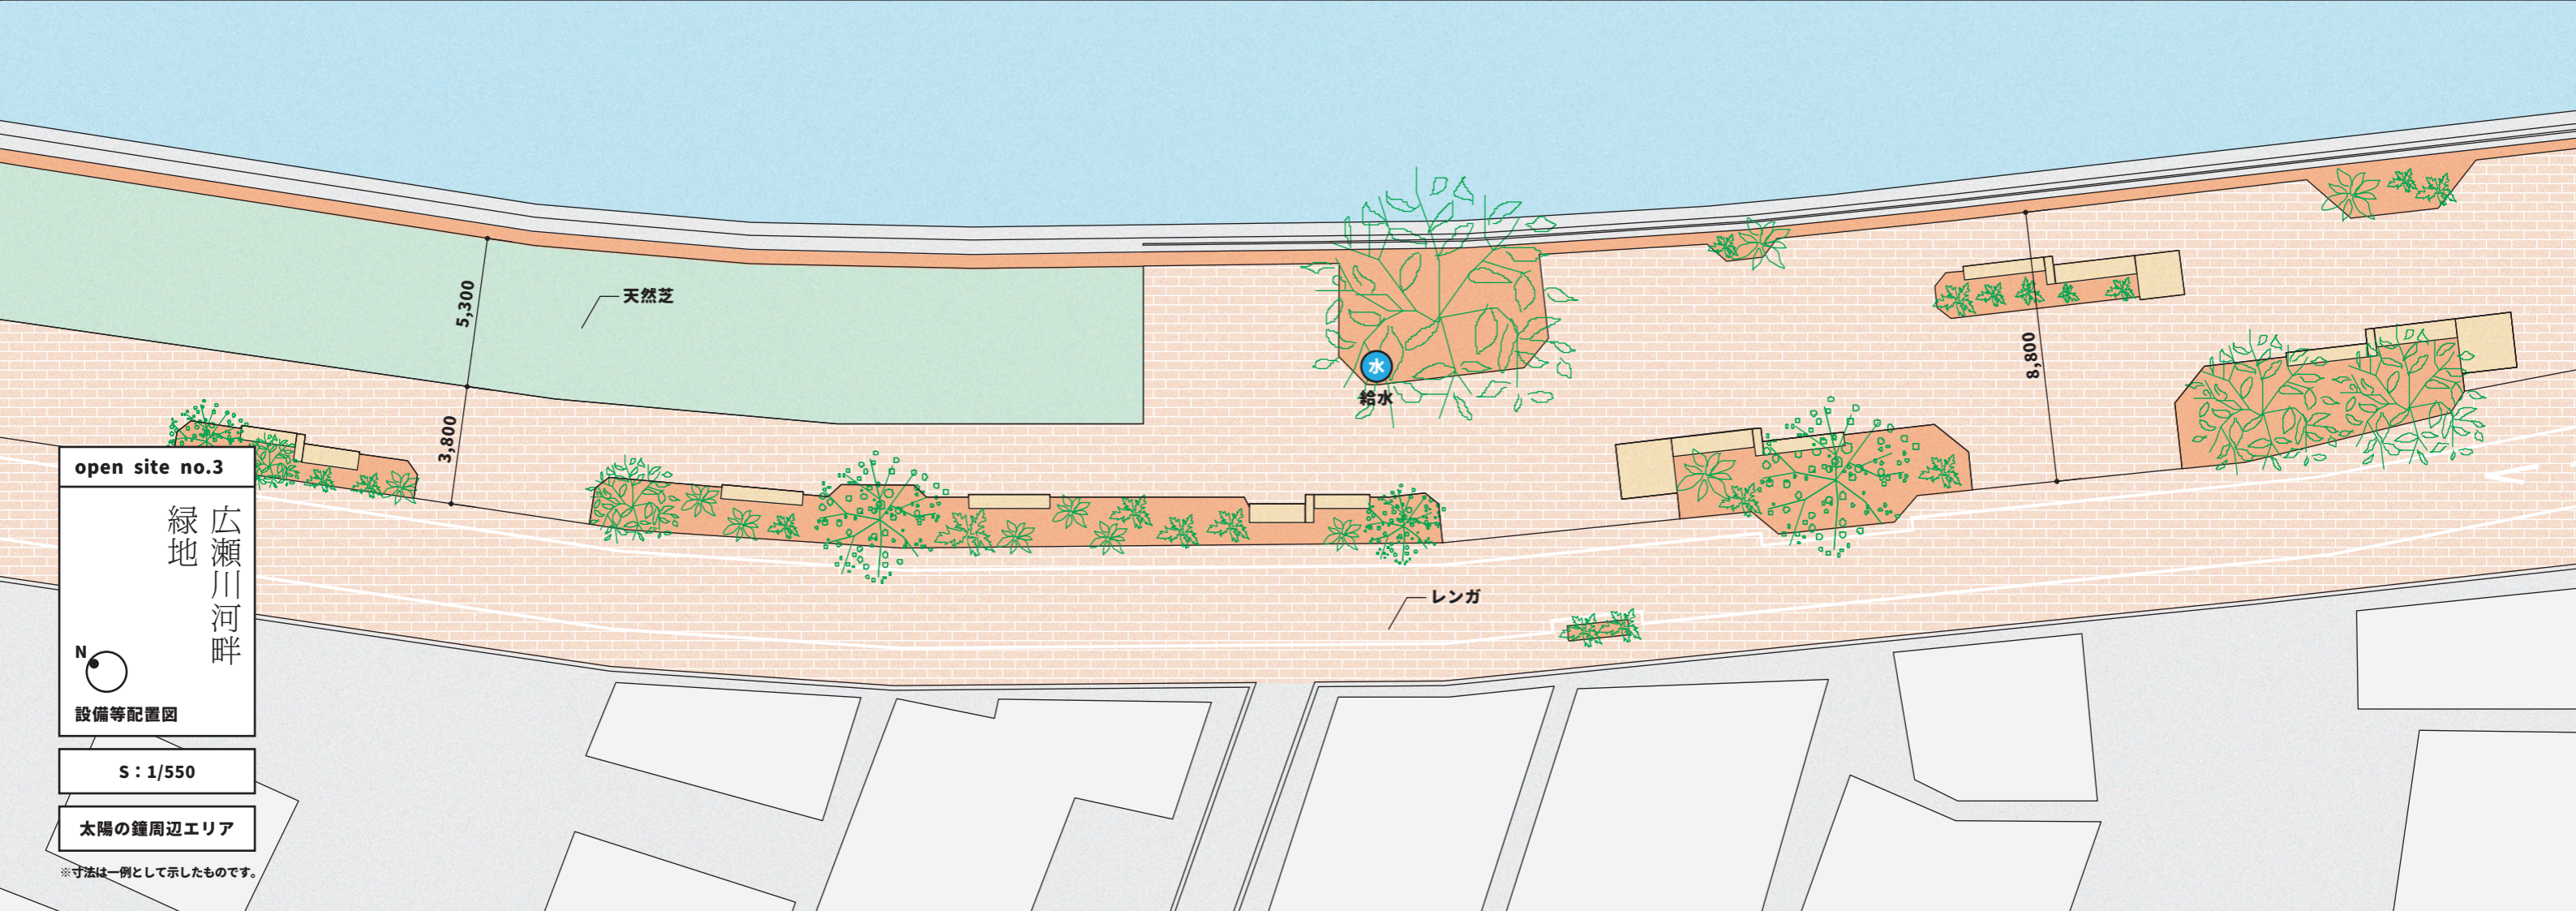

open site no.3

緑地 広瀬川河畔  
設備等配置図

S : 1/550

太陽の鐘周辺エリア

※寸法は一例として示したものです。