


open site no.1


中央イベント
広場



平面図

S : 1/200

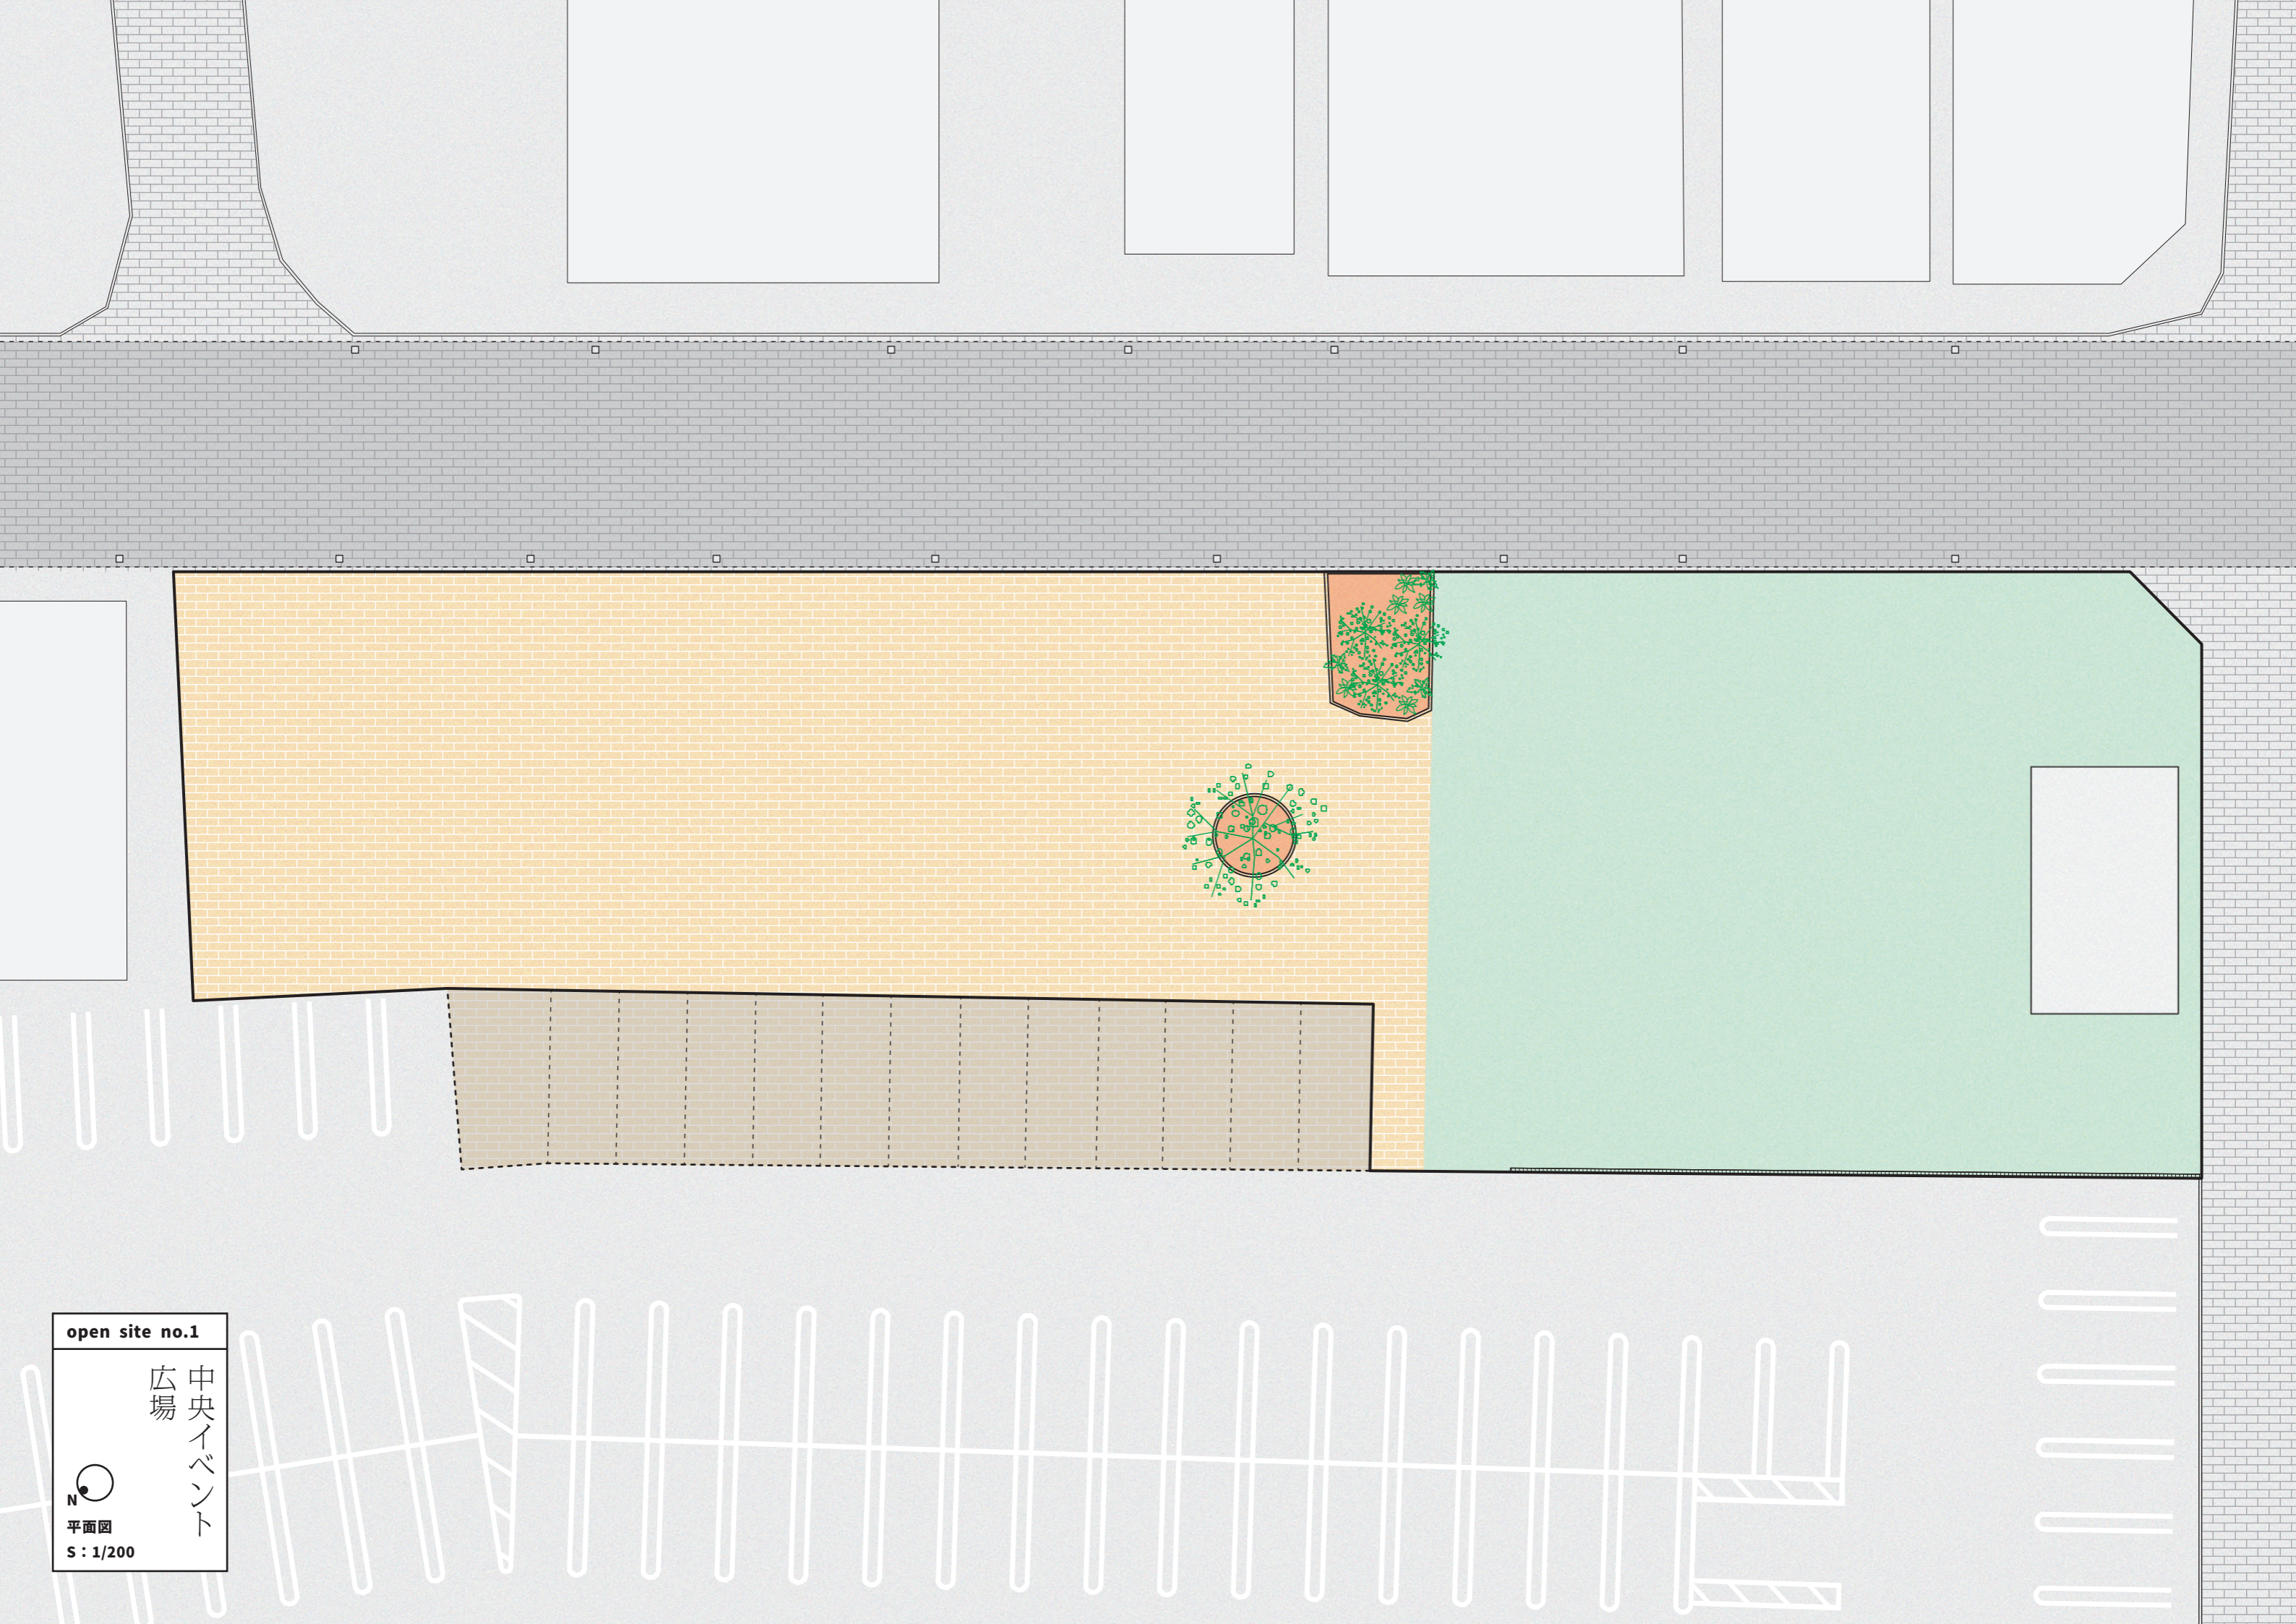

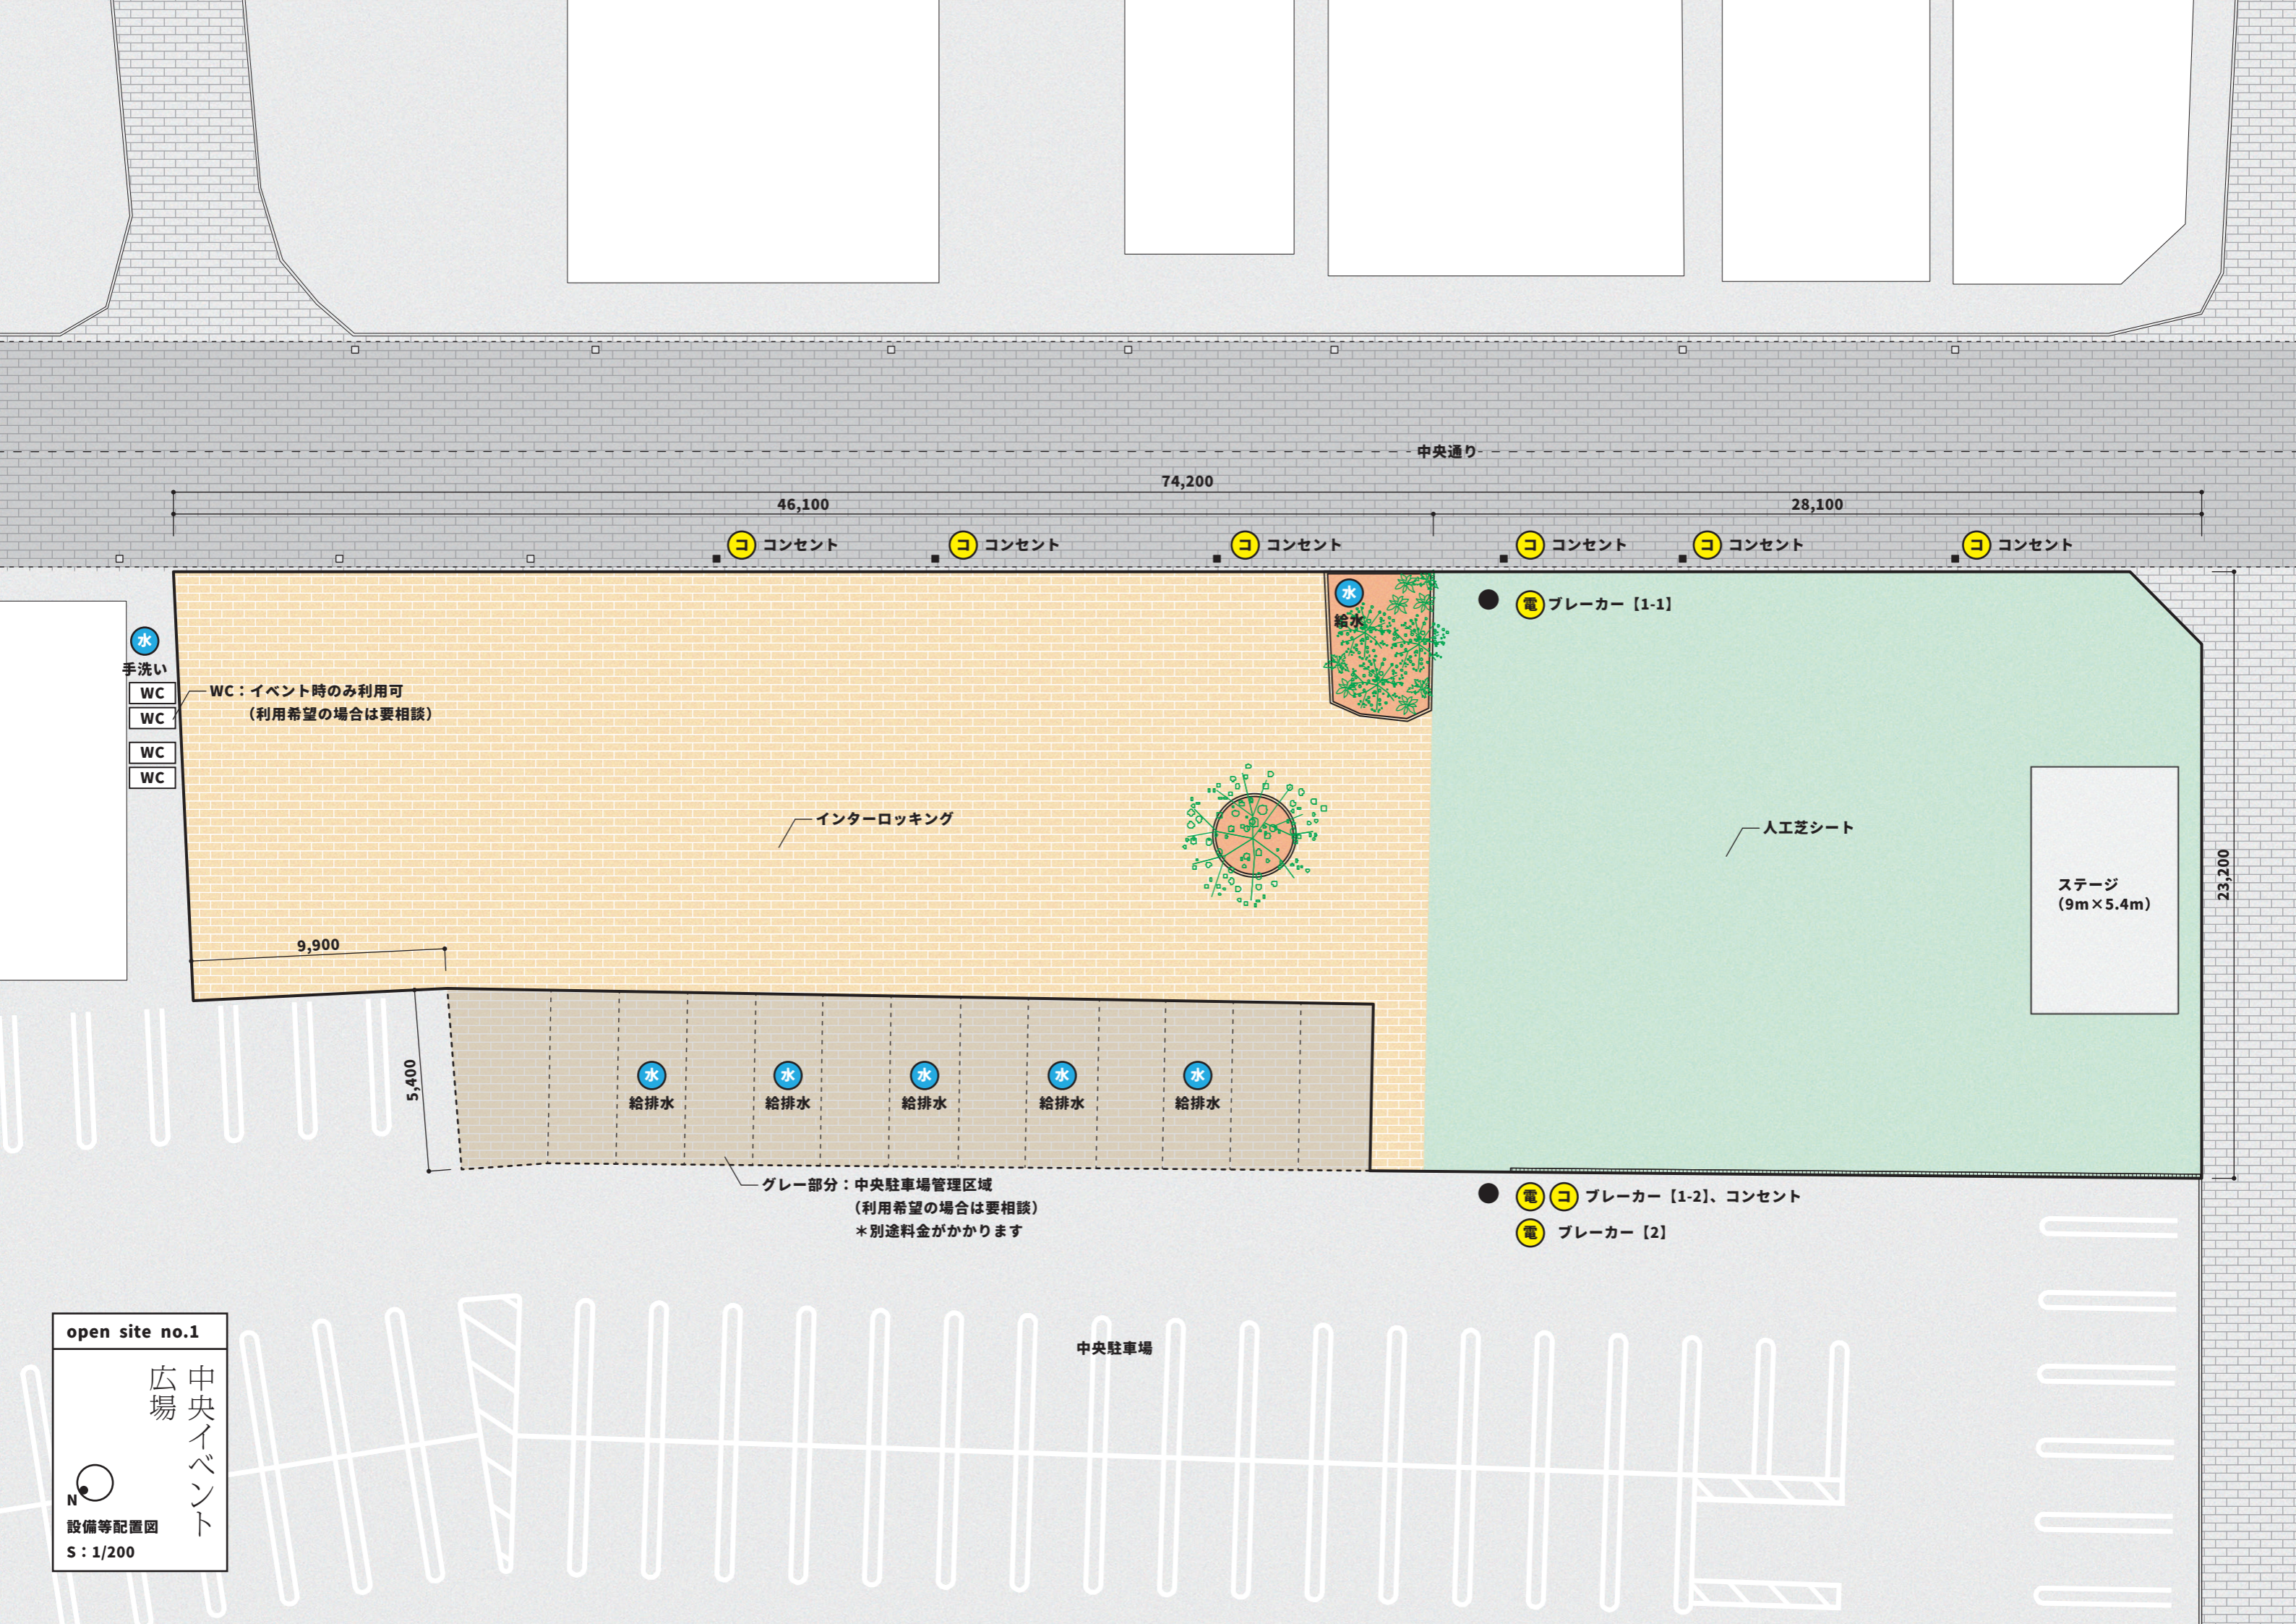

中央通り

74,200

46,100

28,100

コンセント

コンセント

コンセント

コンセント

コンセント

コンセント

水

手洗い

WC

WC

WC

WC

WC：イベント時のみ利用可
(利用希望の場合は要相談)

インターロッキング

水
給排水

● 電 ブレーカー [1-1]

人工芝シート

ステージ
(9m x 5.4m)

9,900

5,400

水
給排水

水
給排水

水
給排水

水
給排水

水
給排水

グレー部分：中央駐車場管理区域
(利用希望の場合は要相談)
*別途料金がかかります

● 電 コ ブレーカー [1-2]、コンセント

● 電 ブレーカー [2]

23,200

open site no.1

中央
イベント
広場

N
設備等配置図
S : 1/200

中央駐車場